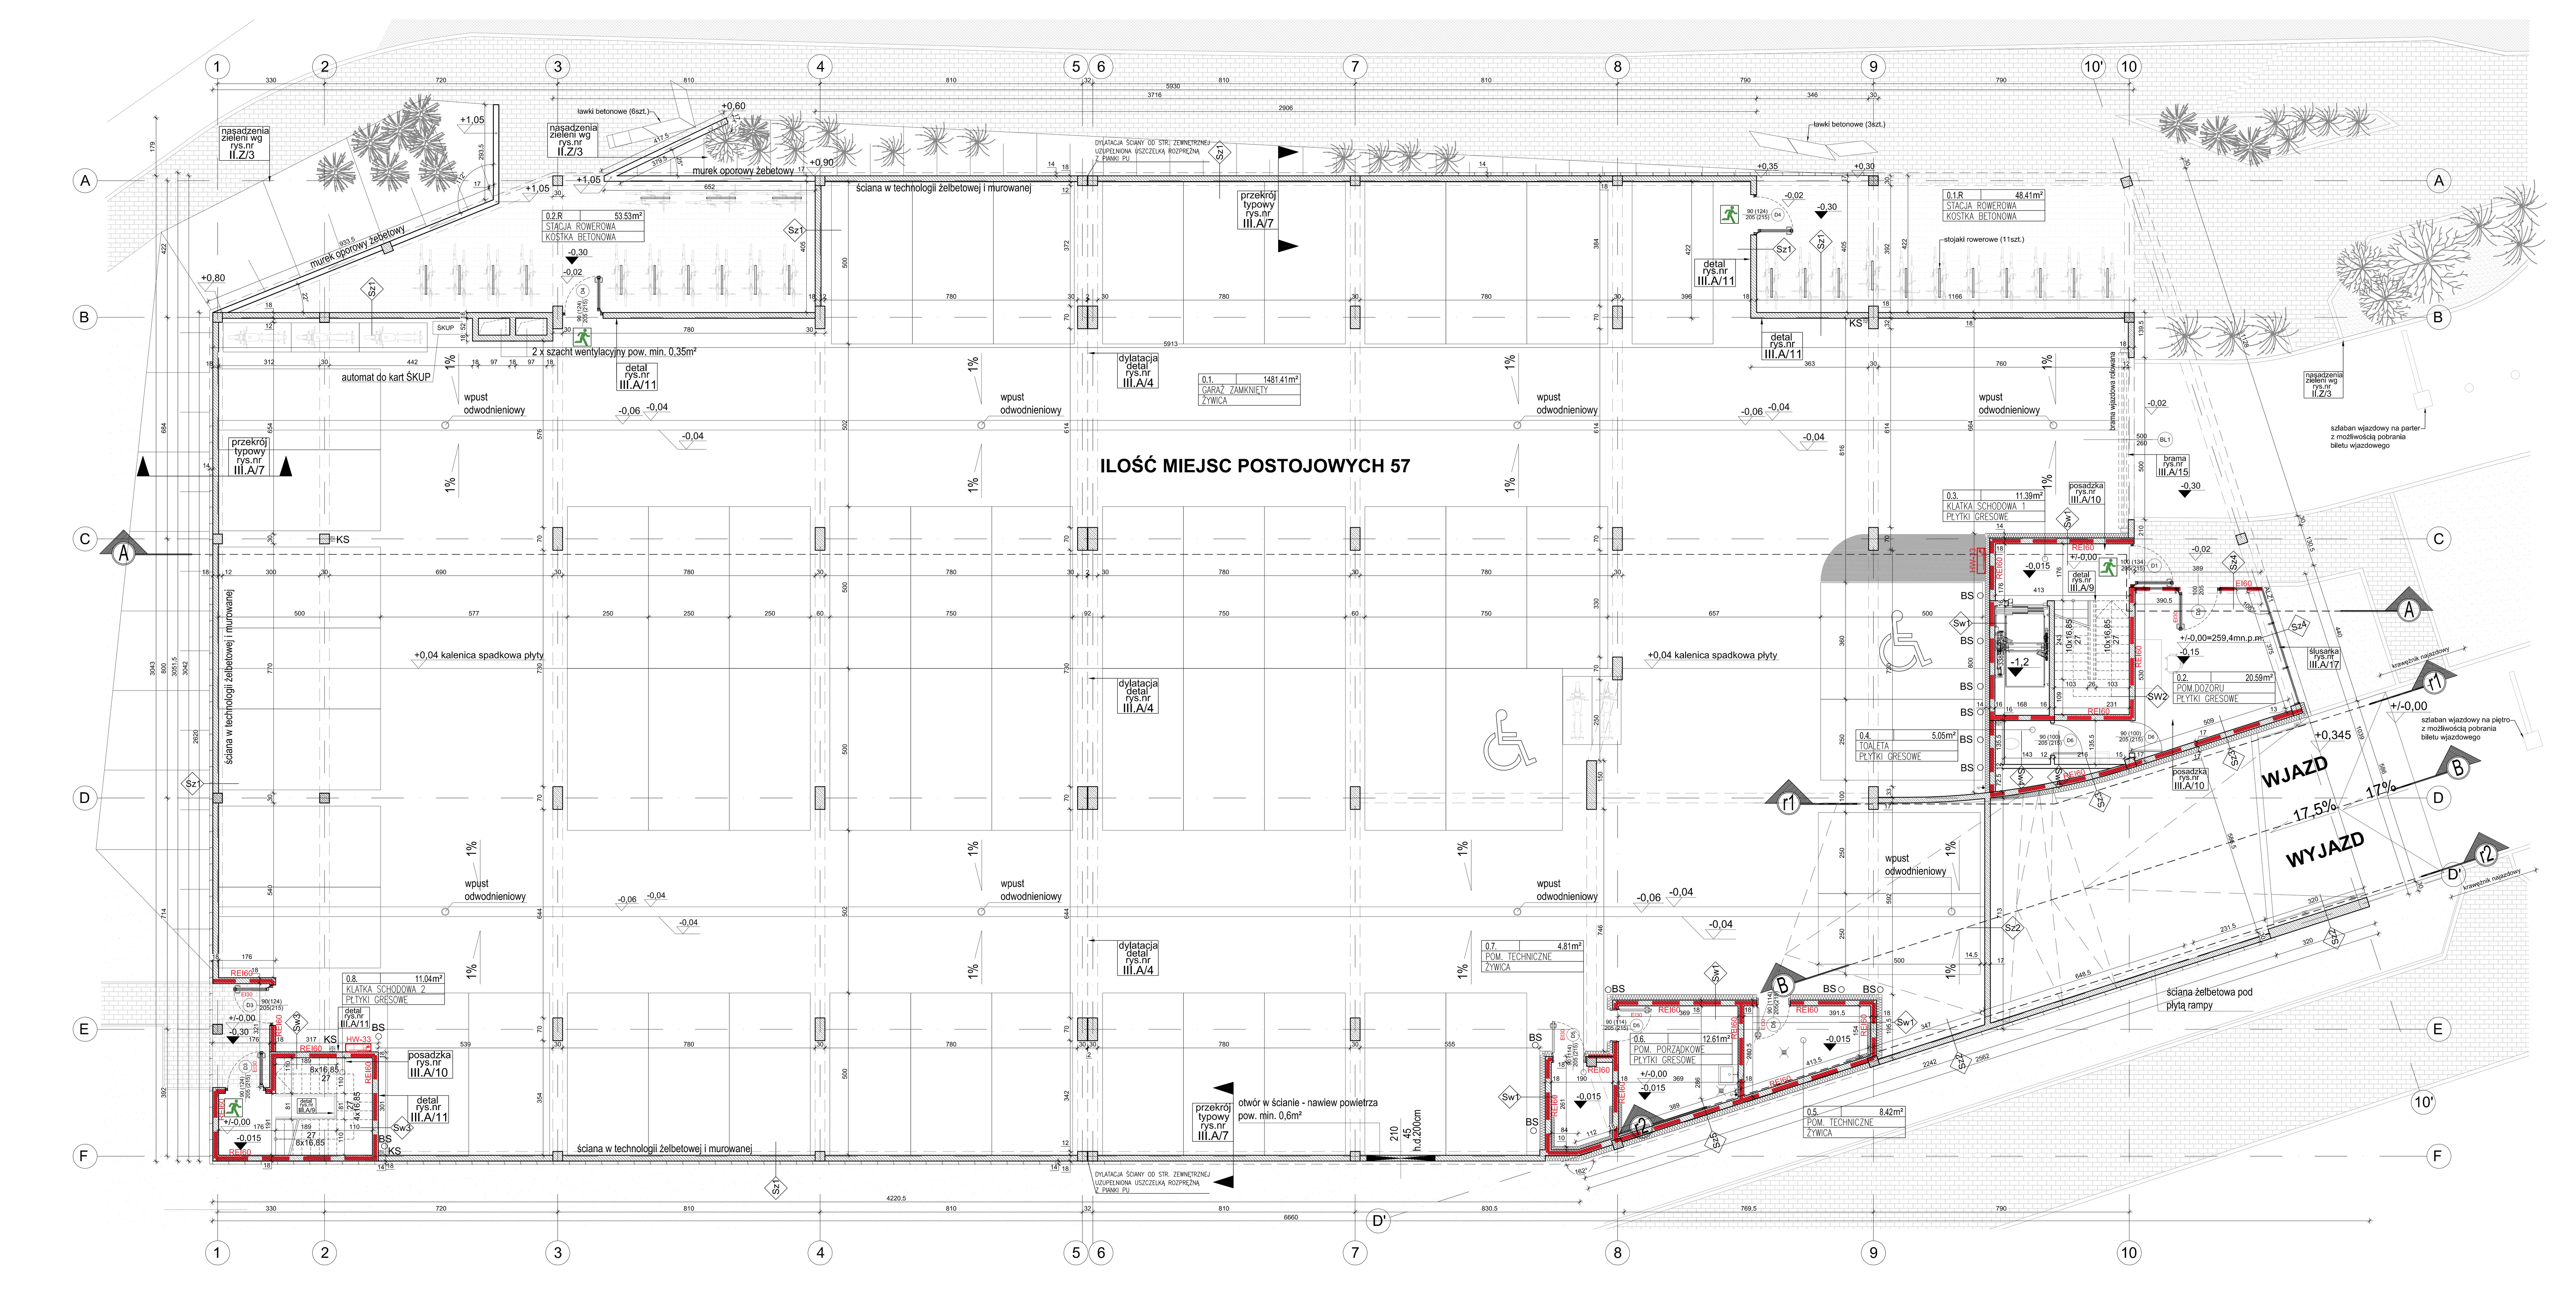


WARSTWY PRZEGRÓD PIONOWYCH - ŚCIANY ZEWNĘTRZNE

Sz1
MALOWANIE / TYNK CIENKOWARSTWOWY
ŚCIANA ŻELBETOWA H=1,1m WYŻEJ MUROWANA Z BLOCZKA SILIKATOWEGO 180mm
MALOWANIE / TYNK CIENKOWARSTWOWY
CZĘŚCIOWO NA ŚCIANACH:
KASETY ŚCIENNE AŻUROWE MIN.60% PRZEZIERNOŚCI, szer. 50cm
ZABEZPIECZONE ANTYKOROZYJNIE, MALOWANE np Reconal lub inny równoważny

Sz2
MALOWANIE / TYNK
ŚCIANA ŻELBETOWA WG PROJ. KONSTR. 170mm
MALOWANIE / TYNK

Sz3
MALOWANIE / TYNK
WEŁNA MINERALNA GR 17cm
ŚCIANA ŻELBETOWA WG PROJ. KONSTR. 180mm
TYNK GIPSOWY 1cm / MALOWANIE

Sz4
ŚLUSARKA ALUMINIOWA U(max) [W/(m2xK)] min. 0,9

Sz5
MALOWANIE / TYNK
WEŁNA MINERALNA GR 17cm
ŚCIANA MUROWANA Z BLOCZKA SILIKATOWEGO 180mm
MALOWANIE / TYNK CIENKOWARSTWOWY / ODCINKOWO WEŁNA MIN.

Sz6
MALOWANIE kolor RAL7016
ŚCIANA ŻELBETOWA GR. 180mm h=1,1m
MALOWANIE / TYNK CIENKOWARSTWOWY
CZĘŚCIOWO NA ŚCIANACH:
KASETY ŚCIENNE AŻUROWE MIN.60% PRZEZIERNOŚCI, szer. 50cm
ZABEZPIECZONE ANTYKOROZYJNIE, MALOWANE np Reconal lub inny równoważny

Sz7
ŚCIANA ŻELBETOWA WG PROJ. KONSTR. 170mm
MALOWANIE OD STRONY ZEWNĘTRZNEJ
KASETY ŚCIENNE AŻUROWE MIN.60% PRZEZIERNOŚCI, szer. 50cm
ZABEZPIECZONE ANTYKOROZYJNIE, MALOWANE np Blachy Pruszyński

WARSTWY PRZEGRÓD PIONOWYCH - ŚCIANY WEWNĘTRZNE

Sw1
MALOWANIE
ŚCIANA MUROWANA Z BLOCZKA SYLIKATOWEGO 180mm
WEŁNA MINERALNA 14CM
MALOWANIE / TYNK

Sw2
MALOWANIE / TYNK
ŚCIANA ŻELBETOWA
TYNK GIPSOWY 1cm / MALOWANIE

Sw3
MALOWANIE + TYNK (od strony garażu)
ŚCIANA ŻELBETOWA WG PROJ. KONSTR. 170mm
MALOWANIE

Sw4
MALOWANIE / TYNK CIENKOWARSTWOWY
ŚCIANA Z PŁYT GIPSOWO - KARTONOWYCH
Rigips system 3.40.06 150mm / PŁYTA WODOO
TYNK CIENKOWARSTWOWY / FOLIA W PŁYNIE / PŁYTKI DO W

UWAGA: malowanie ścian wewnątrz garażu wg rys. nr III.A/12 III.A/11

ZESTAWIENIE POMIESZCZEŃ - PARTER

| NUMER_POM | NAZWA_POM | POSADZKA | POW.(m²) |
|---|---|---|---|
| 0.1. | GARAŻ ZAMKNIĘTY | ŻYWICA | 1481.41 |
| 0.1.R | STACJA ROWEROWA | KOSTKA BETONOWA | 48.41 |
| 0.2. | POM.DOZORU | PŁYTKI GRESOWE | 20.59 |
| 0.2.R | STACJA ROWEROWA | KOSTKA BETONOWA | 53.53 |
| 0.3. | KLATKA SCHODOWA 1 | PŁYTKI GRESOWE | 11.39 |
| 0.4. | TOALETA | PŁYTKI GRESOWE | 5.05 |
| 0.5. | POM. TECHNICZNE | ŻYWICA | 8.42 |
| 0.6. | POM. PORZĄDKOWE | PŁYTKI GRESOWE | 12.61 |
| 0.7. | POM. TECHNICZNE | ŻYWICA | 4.81 |
| 0.8. | KLATKA SCHODOWA 2 | PŁYTKI GRESOWE | 11.04 |
| | | SUMA | 1657.2600 |

**OZNACZENIA - ELEMENTY BUDOWLANE**
SŁUPY ŻELBETOWE
ŚCIANY MUROWANE (bloczki silikatowe 18cm)
ŚCIANY ŻELBETOWE
ŚLUSARKA ALUMINIOWA Z PRZESZKLENIEM

**OZNACZENIA - INNE ELEMENTY**
POSADZKOWA KRATKA ODWODNIENIOWA
ZŁĄCZKA DO WĘŻA

**OZNACZENIA - OCHRONA POŻAROWA**
HYDRANT 33 Z GAŚNICĄ
OZNACZENIA ODPORNOŚCI POŻAROWEJ ŚCIAN
WYJŚCIE EWAKUACYJNE
ODPORNOŚĆ POŻAROWA DRZWI

BS — DROGOWE BARIERY SŁUPOWE KOLOR RAL 7016 wys. 1m np firmy Bramar lub inny równoważny
ZMIANA KOLORU POSADZKI - ŻYWICA POLIURETANOWA W KOLORZE BIAŁYM
KS — PIONY KANALIZACJI SANITARNEJ

±0,00 = 259,40m.n.p.m.

jednostka projektowa:
AB-PROJEKT
architektoniczne biuro projektów
spółka z o.o. w Tychach
adres: ul. Fabryczna 43, PL 43-100 TYCHY
tel.: 032/217 31 76, 032/217 51 59, fax: 032/217 71 70
e-mail: biuro@ab-projekt.com.pl
www.ab-projekt.com.pl

faza projektu: **PROJEKT WYKONAWCZY**
część: III.A - ARCHITEKTURA
obiekt: BUDOWA CENTRUM PRZESIADKOWEGO U ZBIEGU ULIC WYSZYŃSKIEGO / EDUKACJI W TYCHACH — nr projektu: A-3100
adres: 43-100 TYCHY UL. WYSZYŃSKIEGO / EDUKACJI
DZIAŁKI NR 1131/32, 1287/32, 1453/42, 972/32, 787/10, 794/20, 747/20, 751/20, 771/20, 1038/1017, 1037/1017, 926/10, 749/20, 770/20
inwestor: MIEJSKI ZARZĄD ULIC I MOSTÓW
UL. BUDOWLANYCH 59
43-100 TYCHY

| funkcja | imię i nazwisko | nr uprawnień | podpis | data podpisu |
|---|---|---|---|---|
| główny projektant: mgr inż. arch. | JÓZEF KUKLOK-OPOLSKI | 688/83 U.W. K-ce specjal. architektoniczna | | 27.08.2019 |
| projektant: mgr inż. arch. | LESZEK WITAŃSKI | 743/87 U.W. K-ce specjal. architektoniczna | | 27.08.2019 |
| sprawdzający: mgr inż. arch. | PIOTR KOZŁOWSKI | 648/86 U.W. K-ce specjal. architektoniczna | | 27.08.2019 |
| opracował: mgr inż. arch. | ANNA HAJDUK | 3/SLOKK/2016 specjal. architektoniczna | | 27.08.2019 |
| mgr inż. arch. | PAULINA MOROZIŃSKA-GINKO | 14/SLOKK/2015 specjal. architektoniczna | | 27.08.2019 |

nazwa rysunku: **RZUT PARTERU** — skala: 1:100 — nr rysunku: III.A/1




WARSTWY PRZEGRÓD PIONOWYCH - ŚCIANY ZEWNĘTRZNE

Sz1
MALOWANIE / TYNK CIENKOWARSTWOWY
ŚCIANA ŻELBETOWA H=1,1m WYŻEJ MUROWANA Z BLOCZKA SILIKATOWEGO 180mm
MALOWANIE / TYNK CIENKOWARSTWOWY
CZĘŚCIOWO NA ŚCIANACH:
KASETY ŚCIENNE AŻUROWE MIN.60% PRZEZIERNOŚCI, szer. 50cm
ZABEZPIECZONE ANTYKOROZYJNIE, MALOWANE np Reconal lub inny równoważny

Sz2
MALOWANIE / TYNK
ŚCIANA ŻELBETOWA WG PROJ. KONSTR. 170mm
MALOWANIE / TYNK

Sz3
MALOWANIE / TYNK
WEŁNA MINERALNA GR 17cm
ŚCIANA ŻELBETOWA WG PROJ. KONSTR. 180mm
TYNK GIPSOWY 1cm / MALOWANIE

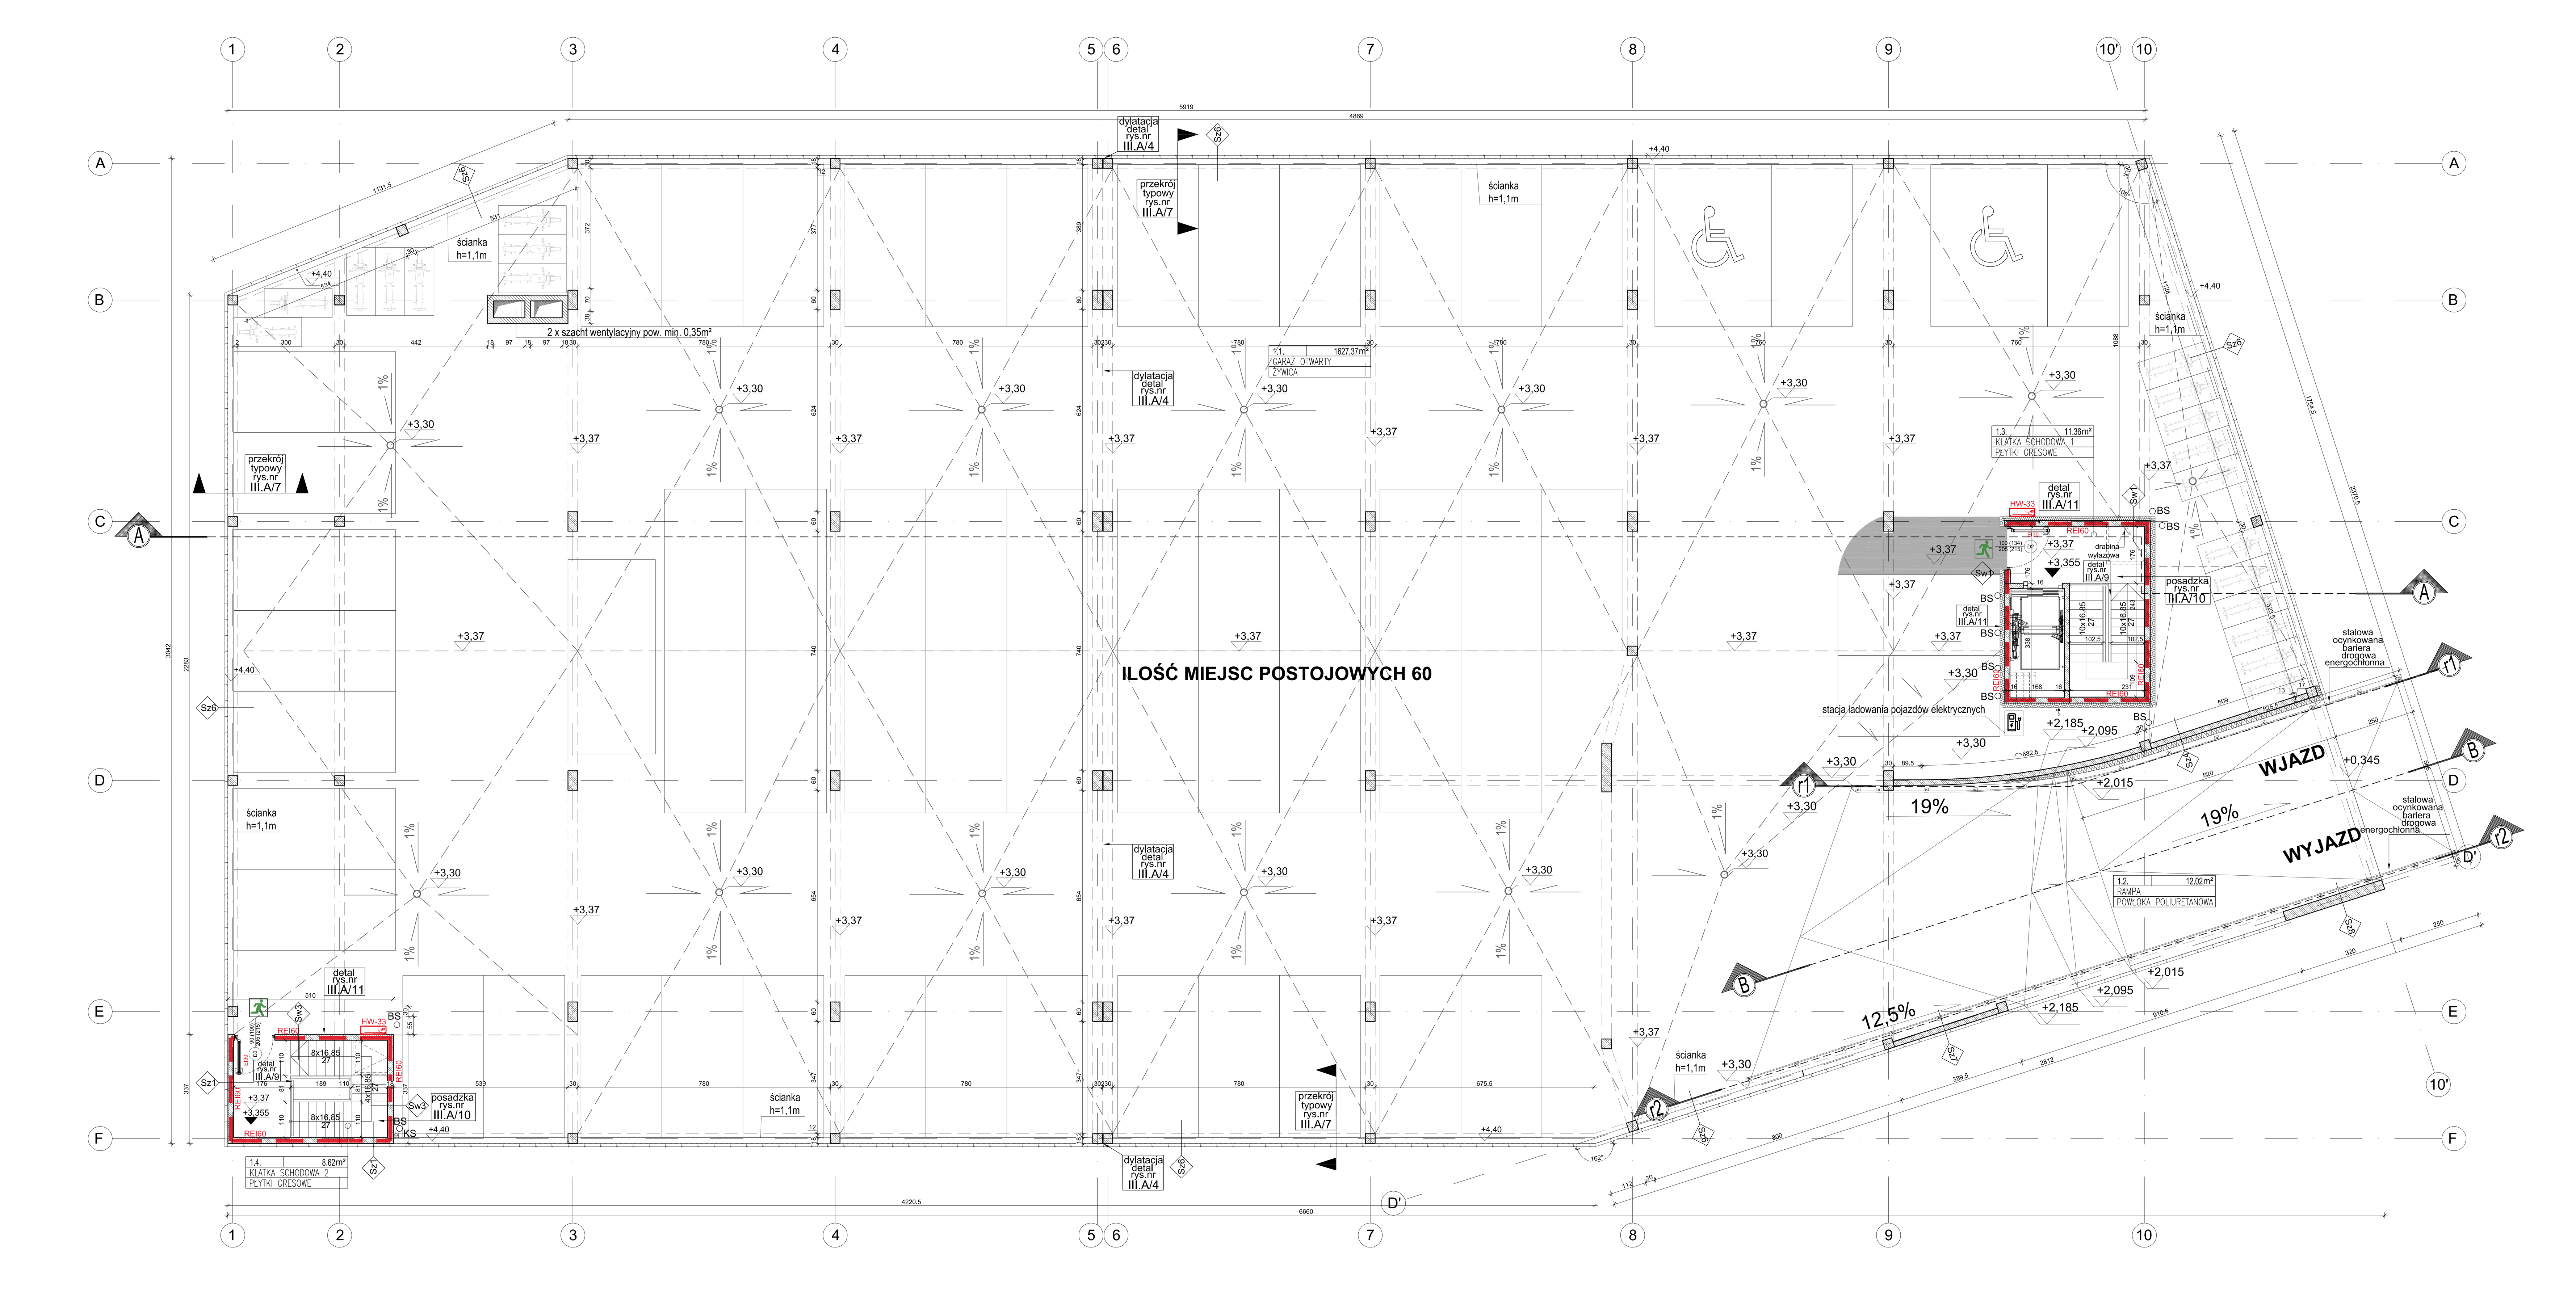Sz4
ŚLUSARKA ALUMINIOWA U(max) [W/(m2xK)] min. 0,9

Sz5
MALOWANIE / TYNK
WEŁNA MINERALNA GR 17cm
ŚCIANA MUROWANA Z BLOCZKA SILIKATOWEGO 180mm
MALOWANIE / TYNK CIENKOWARSTWOWY / ODCINKOWO WEŁNA MIN.

Sz6
MALOWANIE kolor RAL7016
ŚCIANA ŻELBETOWA GR. 180mm h=1,1m
MALOWANIE / TYNK CIENKOWARSTWOWY
CZĘŚCIOWO NA ŚCIANACH:
KASETY ŚCIENNE AŻUROWE MIN.60% PRZEZIERNOŚCI, szer. 50cm
ZABEZPIECZONE ANTYKOROZYJNIE, MALOWANE np Reconal lub inny równoważny

Sz7
ŚCIANA ŻELBETOWA WG PROJ. KONSTR. 170mm
MALOWANIE OD STRONY ZEWNĘTRZNEJ
KASETY ŚCIENNE AŻUROWE MIN.60% PRZEZIERNOŚCI, szer. 50cm
ZABEZPIECZONE ANTYKOROZYJNIE, MALOWANE np Blachy Pruszyński

WARSTWY PRZEGRÓD PIONOWYCH - ŚCIANY WEWNĘTRZNE

Sw1
MALOWANIE
ŚCIANA MUROWANA Z BLOCZKA SYLIKATOWEGO 180mm
WEŁNA MINERALNA 14CM
MALOWANIE / TYNK

Sw2
MALOWANIE / TYNK
ŚCIANA ŻELBETOWA
TYNK GIPSOWY 1cm / MALOWANIE

Sw3
MALOWANIE + TYNK (od strony garażu)
ŚCIANA ŻELBETOWA WG PROJ. KONSTR. 170mm
MALOWANIE

Sw4
MALOWANIE / TYNK CIENKOWARSTWOWY
ŚCIANA Z PŁYT GIPSOWO - KARTONOWYCH
Rigips system 3.40.06 150mm / PŁYTA WODOO
TYNK CIENKOWARSTWOWY / FOLIA W PŁYNIE / PŁYTKI DO W

UWAGA: malowanie ścian wewnątrz garażu wg rys. nr III.A/12 III.A/11

ZESTAWIENIE POMIESZCZEŃ - PIĘTRO

| NUMER_POM | NAZWA_POM | POSADZKA | POW.(m²) |
|---|---|---|---|
| 1.1. | GARAŻ OTWARTY | ŻYWICA | 1627.37 |
| 1.2. | RAMPA | POWŁ.POLIURETANOWA | 12.02 |
| 1.3. | KLATKA SCHODOWA 1 | PŁYTKI GRESOWE | 11.36 |
| 1.4. | KLATKA SCHODOWA 2 | PŁYTKI GRESOWE | 8.62 |
| | | SUMA | 1659.3700 |

**OZNACZENIA - ELEMENTY BUDOWLANE**
SŁUPY ŻELBETOWE
ŚCIANY MUROWANE (bloczki silikatowe 18cm)
ŚCIANY ŻELBETOWE
ŚLUSARKA ALUMINIOWA Z PRZESZKLENIEM

**OZNACZENIA - INNE ELEMENTY**
POSADZKOWA KRATKA ODWODNIENIOWA
ZŁĄCZKA DO WĘŻA

**OZNACZENIA - OCHRONA POŻAROWA**
HYDRANT 33 Z GAŚNICĄ
OZNACZENIA ODPORNOŚCI POŻAROWEJ ŚCIAN
WYJŚCIE EWAKUACYJNE
ODPORNOŚĆ POŻAROWA DRZWI

BS — DROGOWE BARIERY SŁUPOWE KOLOR RAL 7016 wys. 1m np firmy Bramar lub inny równoważny
ZMIANA KOLORU POSADZKI - ŻYWICA POLIURETANOWA W KOLORZE BIAŁYM

±0,00 = 259,40m.n.p.m.

jednostka projektowa:
AB-PROJEKT
architektoniczne biuro projektów
spółka z o.o. w Tychach
adres: ul. Fabryczna 43, PL 43-100 TYCHY
tel.: 032/217 31 76, 032/217 51 59, fax: 032/217 71 70
e-mail: biuro@ab-projekt.com.pl
www.ab-projekt.com.pl

faza projektu: **PROJEKT WYKONAWCZY**
część: III.A - ARCHITEKTURA
obiekt: BUDOWA CENTRUM PRZESIADKOWEGO U ZBIEGU ULIC WYSZYŃSKIEGO / EDUKACJI W TYCHACH — nr projektu: A-3100
adres: 43-100 TYCHY UL. WYSZYŃSKIEGO / EDUKACJI
DZIAŁKI NR 1131/32, 1287/32, 1453/42, 972/32, 787/10, 794/20, 747/20, 751/20, 771/20, 1038/1017, 1037/1017, 926/10, 749/20, 770/20
inwestor: MIEJSKI ZARZĄD ULIC I MOSTÓW
UL. BUDOWLANYCH 59
43-100 TYCHY

| funkcja | imię i nazwisko | nr uprawnień | podpis | data podpisu |
|---|---|---|---|---|
| główny projektant: mgr inż. arch. | JÓZEF KUKLOK-OPOLSKI | 688/83 U.W. K-ce specjal. architektoniczna | | 27.08.2019 |
| projektant: mgr inż. arch. | LESZEK WITAŃSKI | 743/87 U.W. K-ce specjal. architektoniczna | | 27.08.2019 |
| sprawdzający: mgr inż. arch. | PIOTR KOZŁOWSKI | 648/86 U.W. K-ce specjal. architektoniczna | | 27.08.2019 |
| opracował: mgr inż. arch. | ANNA HAJDUK | 3/SLOKK/2016 specjal. architektoniczna | | 27.08.2019 |
| mgr inż. arch. | PAULINA MOROZIŃSKA-GINKO | 14/SLOKK/2015 specjal. architektoniczna | | 27.08.2019 |

nazwa rysunku: **RZUT 1 PIĘTRA** — skala: 1:100 — nr rysunku: III.A/2